


УТВЕРЖДЕНА

СХЕМА РАСПОЛОЖЕНИЯ ЗЕМЕЛЬНОГО УЧАСТКА НА КАДАСТРОВИМ ПЛАНЕ ТЕРРИТОРИИ

расположенного по адресу: Самарская область, г. Самара, Кировский район, территория лесопарка имени 60-летия Советской власти

План (чертеж, схема) земельных участков, расположенных в кадастровом квартале 63:01:0219002

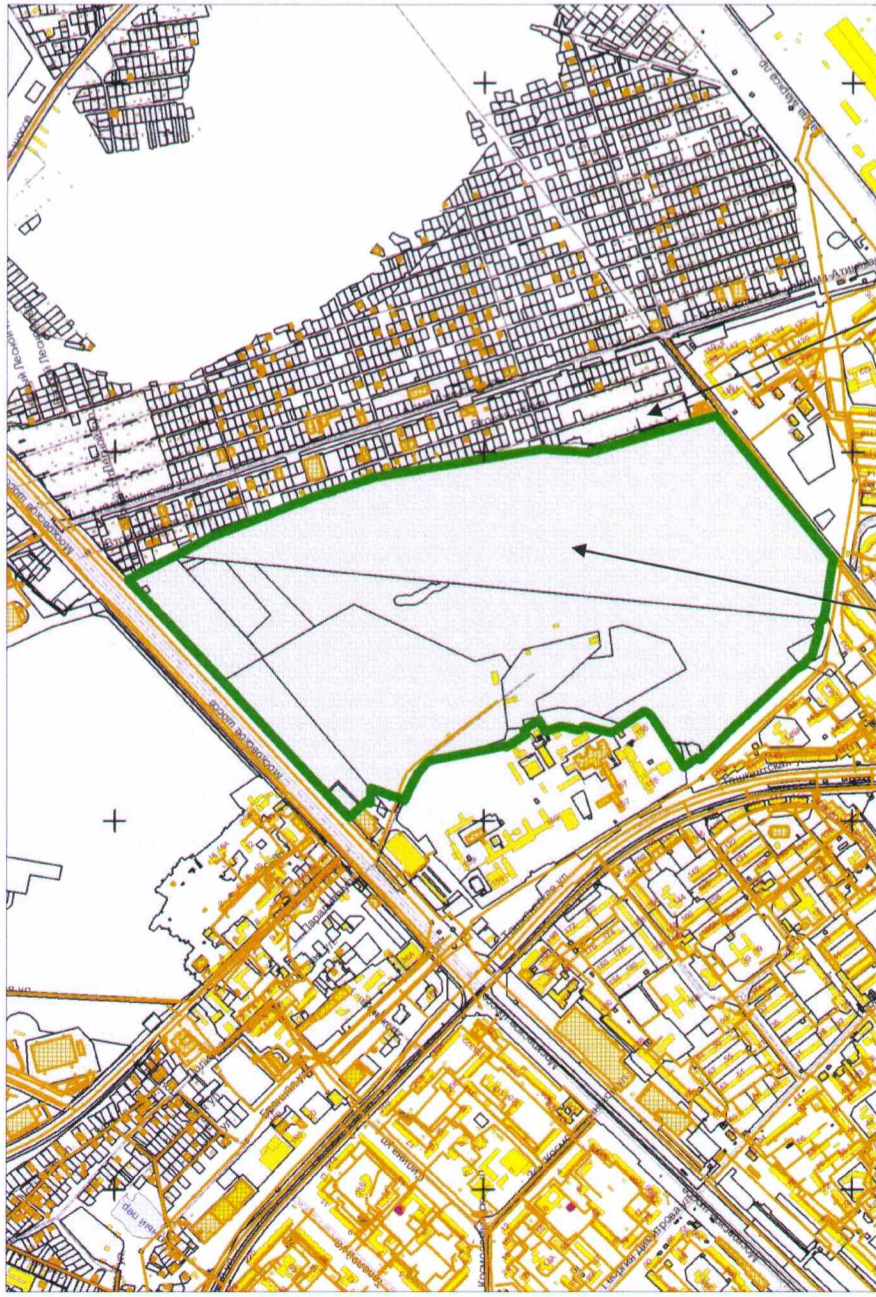

Масштаб 1:15000

Исправляемый земельный участок

Исправляемый земельный участок имеет облупо границу с однозначно понимаемым локальным объектом местности участком с к/н 63:01:0218001:820

Однозначно понимаемый локальный объект местности земельный участок с к/н 63:01:0255006:887

Условный номер земельного участка 63:01:0219002:3У1

Материал подготовлен на основании данных филиала ФГБУ «ФКП Росреестра» по Самарской области



от №

S=125 Га Система координат МСК 63

Table with columns for coordinates (X, Y), area (площадь), and other identifiers. It contains two columns of data representing land parcels, with X and Y values ranging from 1381009.20 to 1381009.20 and 395364.46 to 394400.64 respectively. The 'площадь' column contains values like 93.01, 203.10, etc.